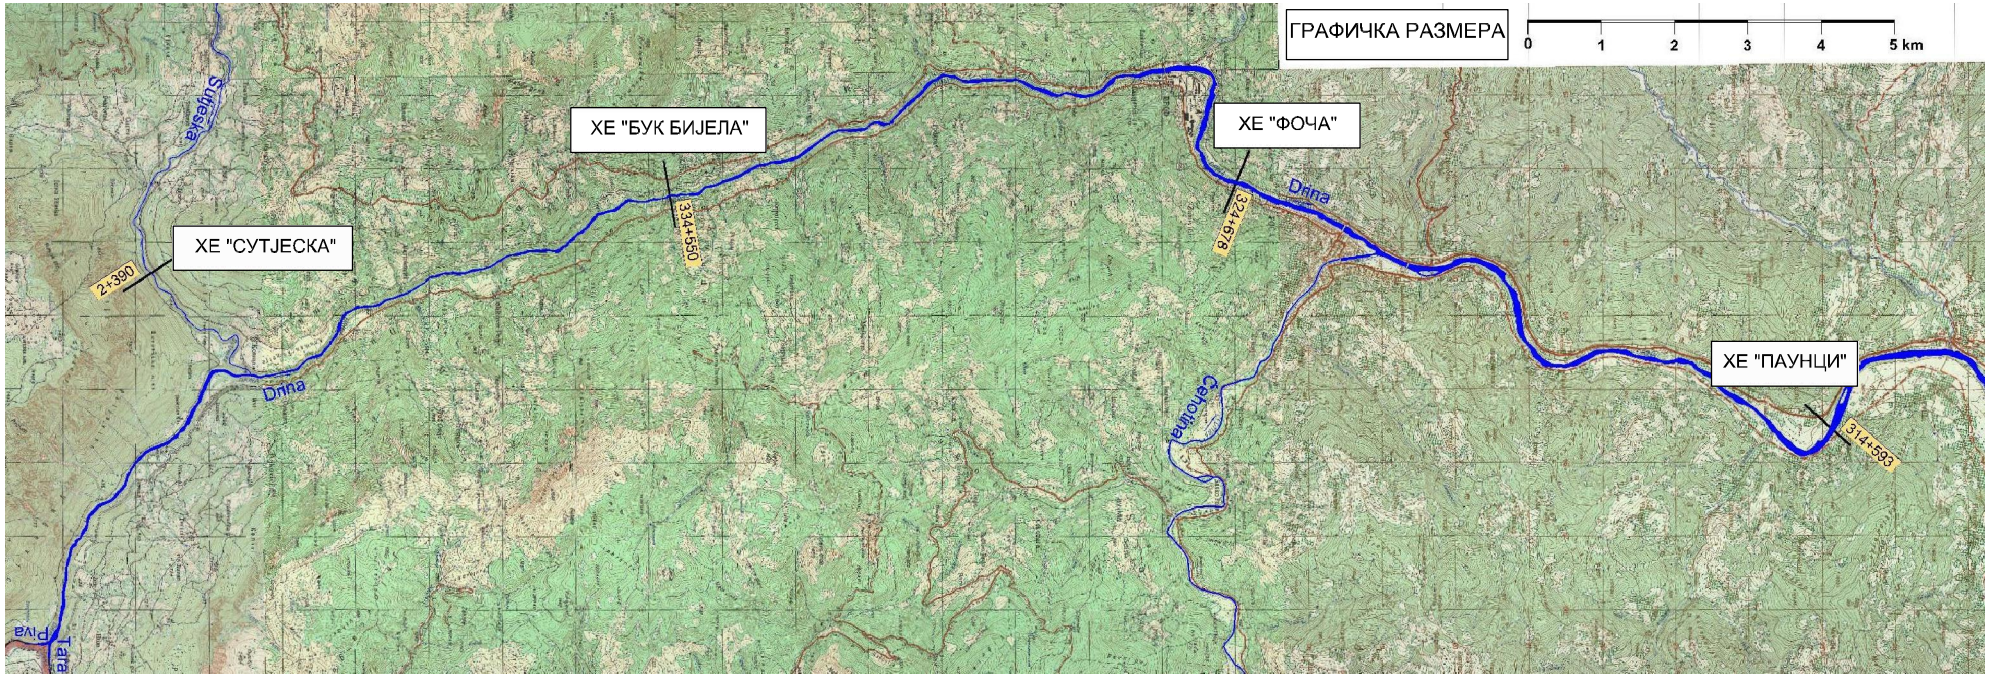

Р.БР.	ДАТУМ	ОПИС ИЗМЕНЕ			ПОТПИС
ЕНЕРГОПРОЈЕКТ-ХИДРОИНЖЕЊЕРИНГ Београд, Србија					
ИНВЕСТИТОР: ЕЛЕКТРОПРИВРЕДА РЕПУБЛИКЕ СРБИЈЕ			ПРОЈЕКАТ: КОРИШЋЕЊЕ ХИДРОЕНЕРГЕТСКОГ ПОТЕНЦИЈАЛА НА ГОРЊОЈ ДРИНИ И СУТЈЕСЦИ НА ТЕРИТОРИЈИ РС		
БРОЈ УГОВОРА: 08001-201	ДАТУМ: 2008.	ФАЗА: И.Р.	ОБЈЕКАТ		
ШЕФ ПРОЈЕКТА	Радмило Глишић		СИТУАЦИЈА И ПОДУЖНИ		
ОДГ.ПРОЈЕКТАНТ			БРАНА НА ГОРЊОЈ ДРИНИ И		
ПРОЈЕКТАНТ			СУТЈЕСЦИ		
САРАДНИК					
			БИРО: 111-201	РАЗМЕРА: ГРАФИЧКА	ЛИСТОВА
УНУТ.КОНТРОЛА	Ненад Милорадовић		ДЕО ПРОЈЕКТА	ШИФРА ЦРТЕЖА	ЛИСТ: БР.ЦРТ.:ИЗМЕНА 12.-01
ШЕФ БИРОА	Nenad Miloradović				

Generated by Foxit PDF Creator © Foxit Software
http://www.foxitsoftware.com For evaluation only.